

Инв. № подл. Подл. и дата
 Взам. инв. № Инв. № дубл. Подл. и дата


СГК-СЗ-2-Б




Источник питания 5В



КЗГЭМ

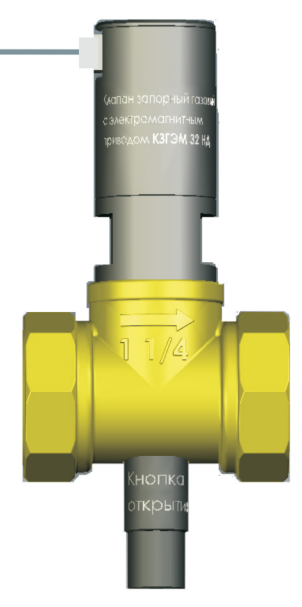

Сигнализатор СГК-СЗ-2-Б

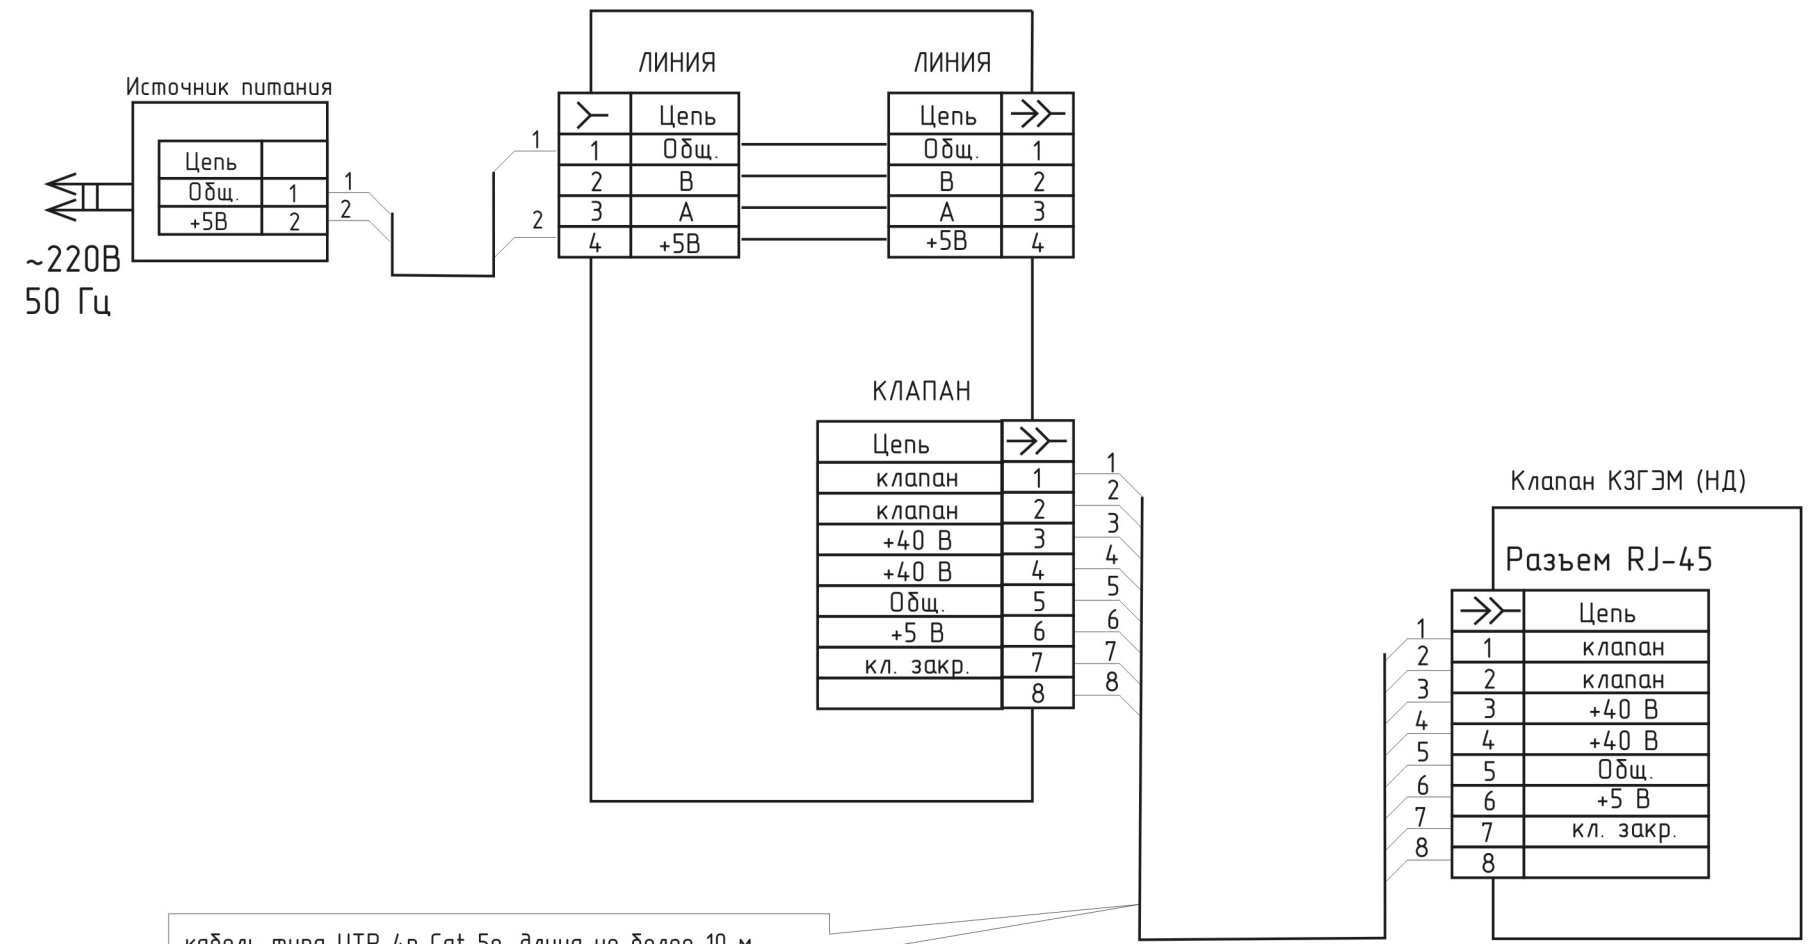

кабель типа UTP 4p Cat 5e, длина не более 10 м

Система автономного контроля загазованности бытовая СГК-1-Б-СО. Типовая схема соединений.

Система автономного контроля загазованности СГК-1-Б-СО с клапаном КЗГЭМ с индикацией положения

Изм.	Лист	№ докум	Подп.	Дата	Лит.	Масса	Масштаб
Разраб.							
Пров.							
Т. Контр.					Лист	Листов	
Н. Контр.							
Утв.							